
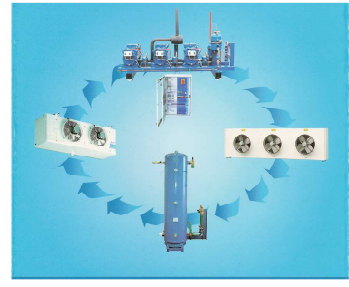


**Koelinstallatie met elektrische ontdooiing zonder module maar met thermostaten.**  
**Koeltechnisch schema.**

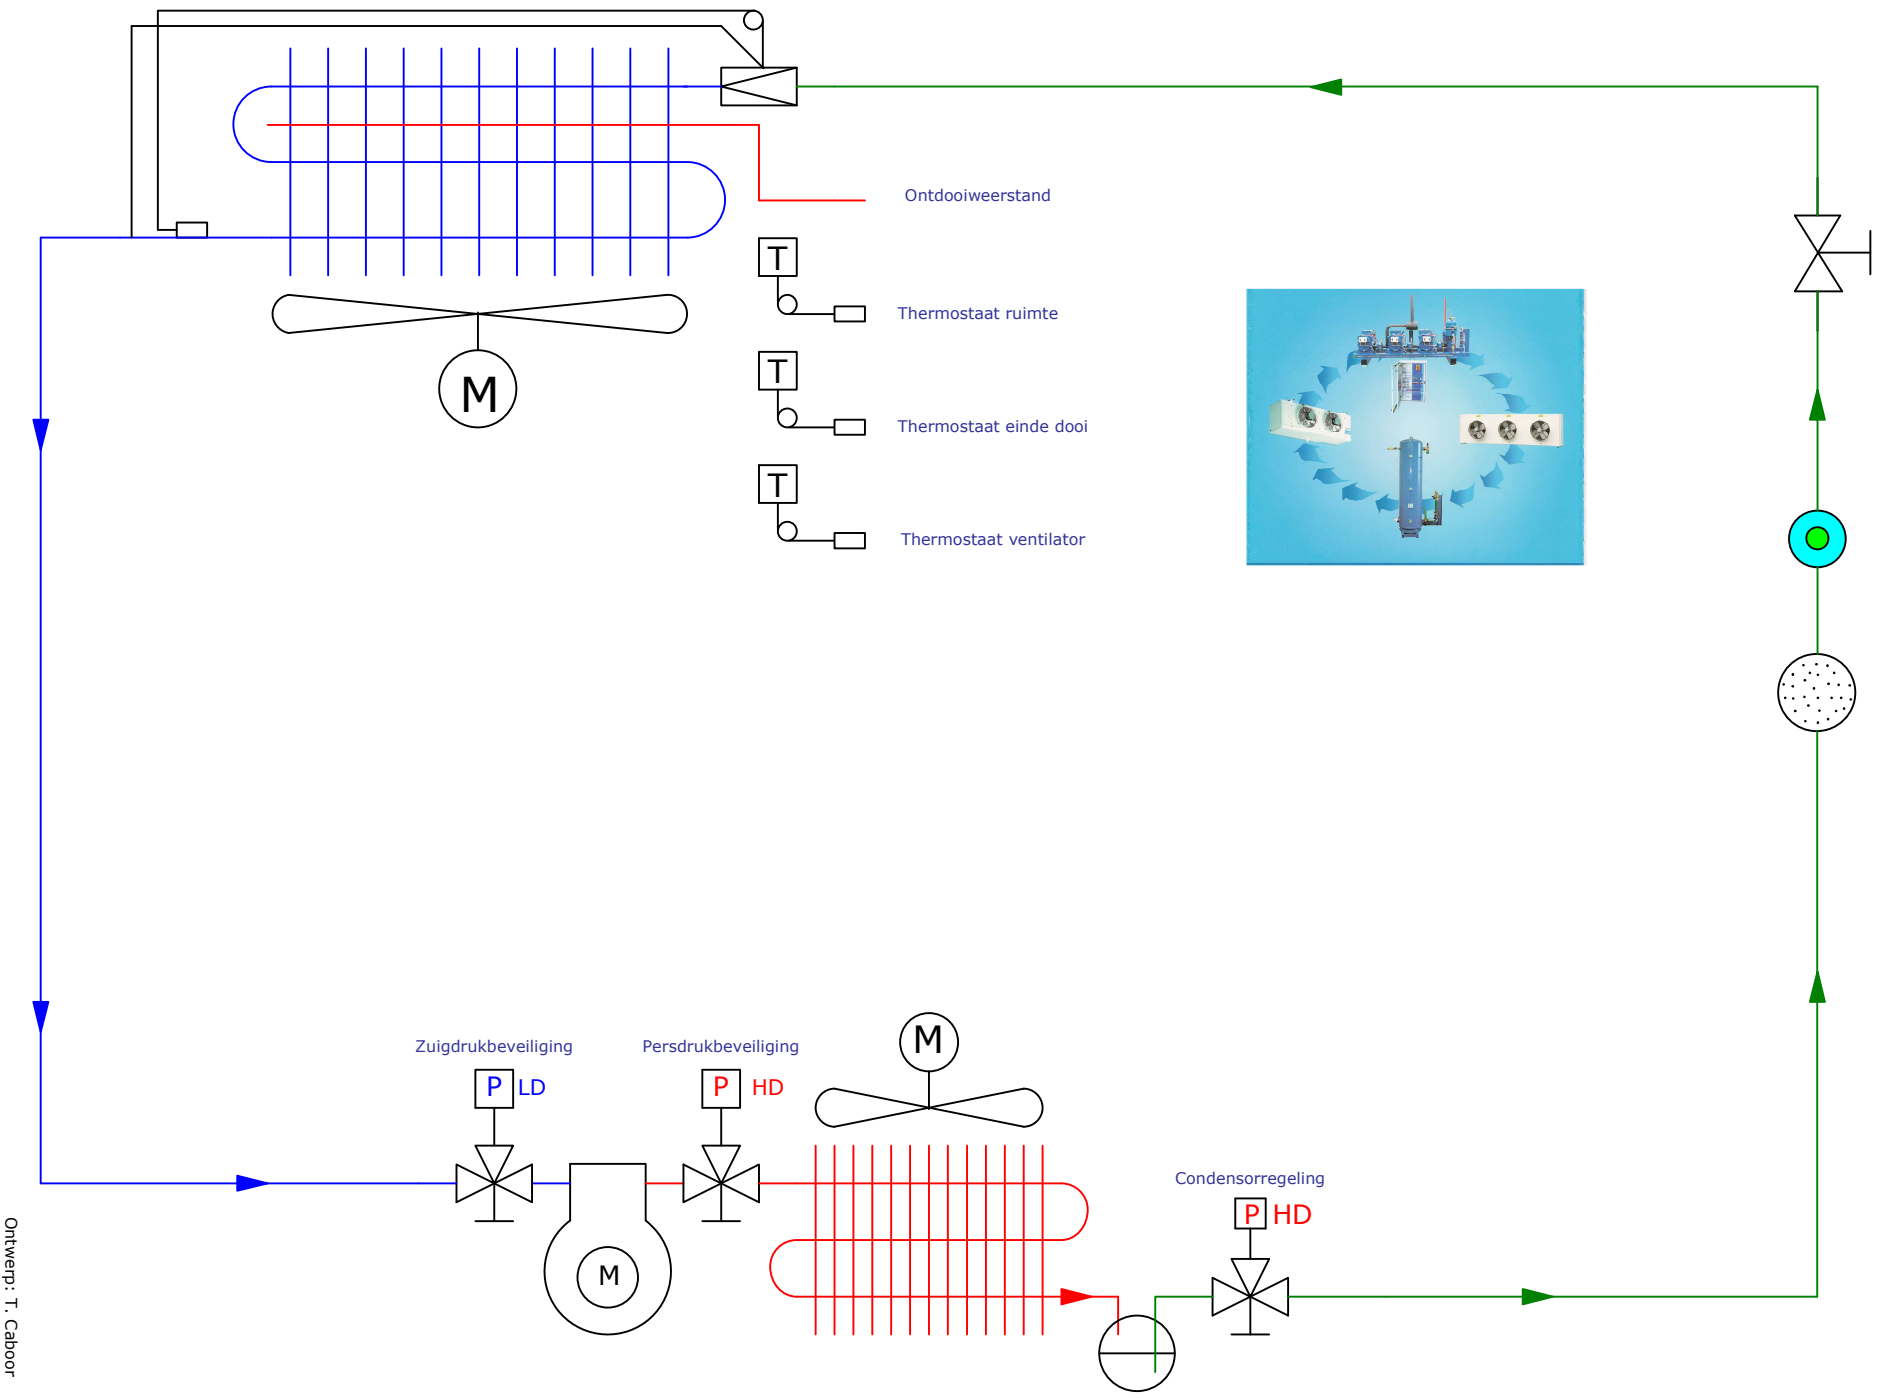

Ontwerp: T. Caboor